


Корпус теплоотводный

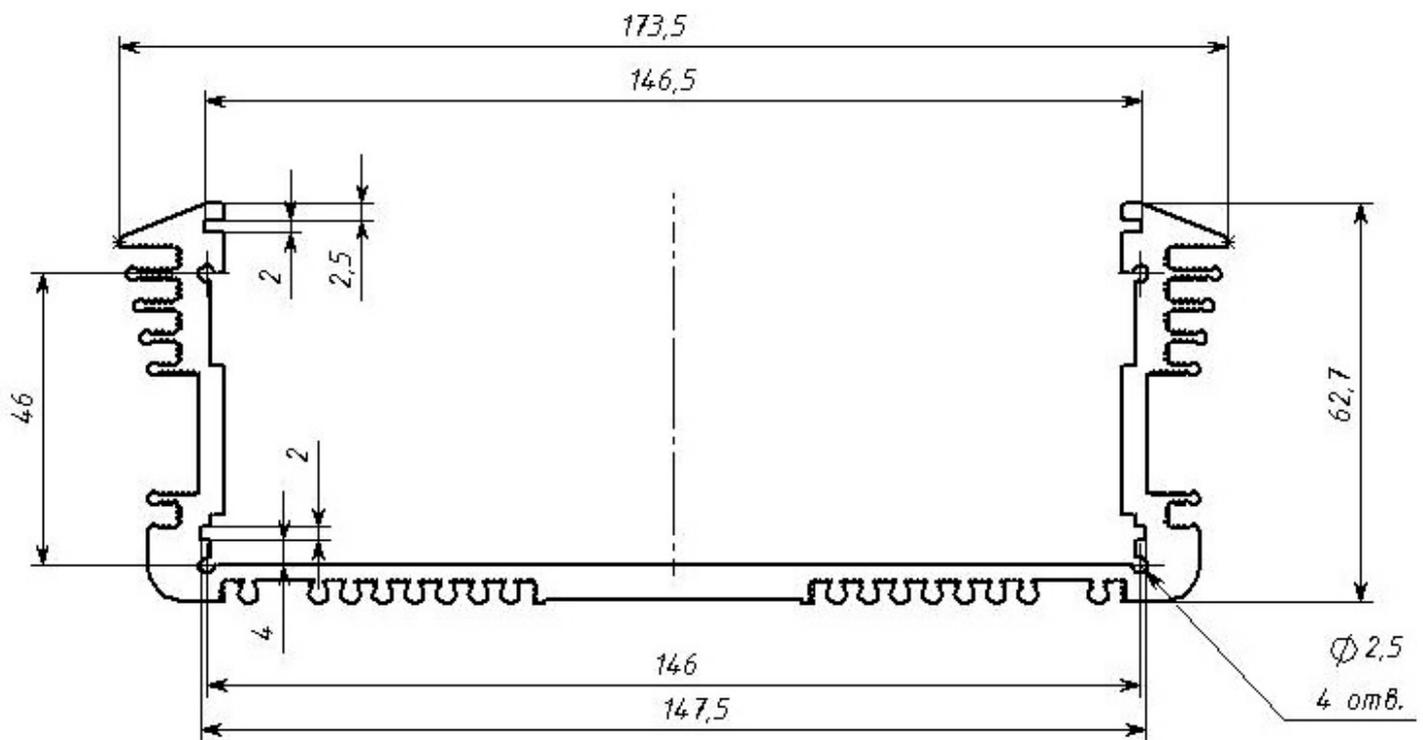

Площадь поперечного сечения -1500 кв.мм

Периметр внешний - 730 мм

Периметр внутренний - 292 мм